



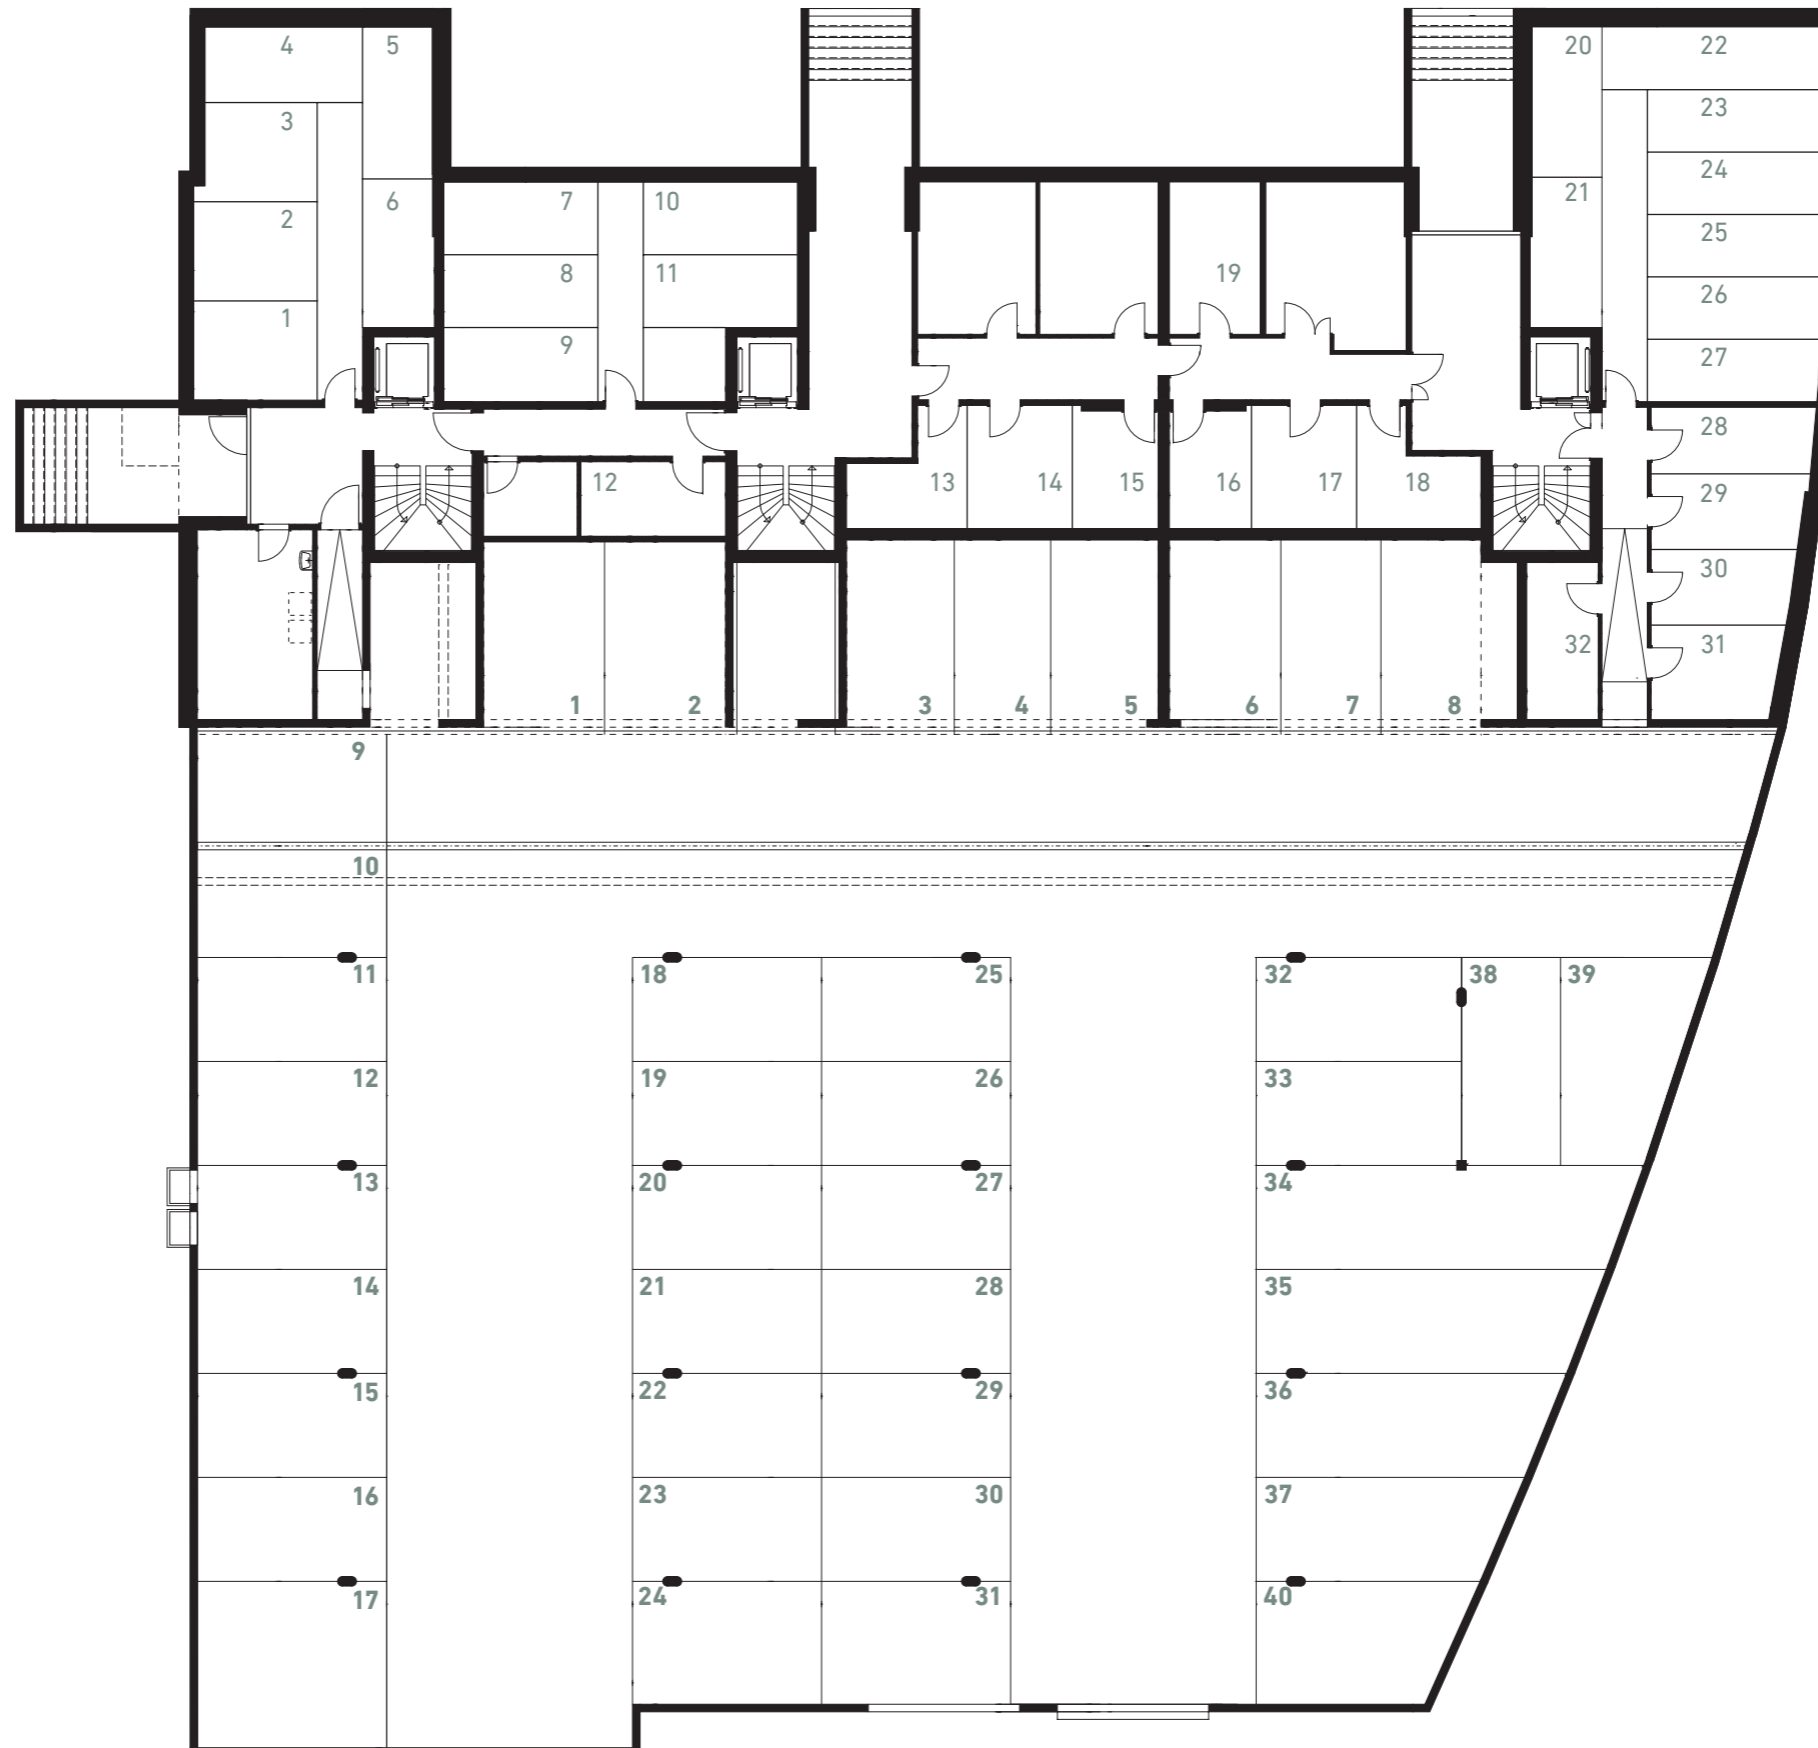

Einstell- Halle

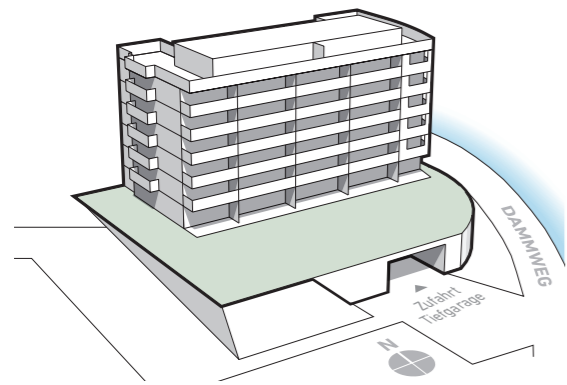

Sämtliche m²-Angaben in den Grundrissen sind ca.-Angaben und müssen auf den Bauplänen oder vor Ort vom Käufer nachgemessen werden.

0 1 2 3 4 5m

